


大岡山劇場 常設仕込み図

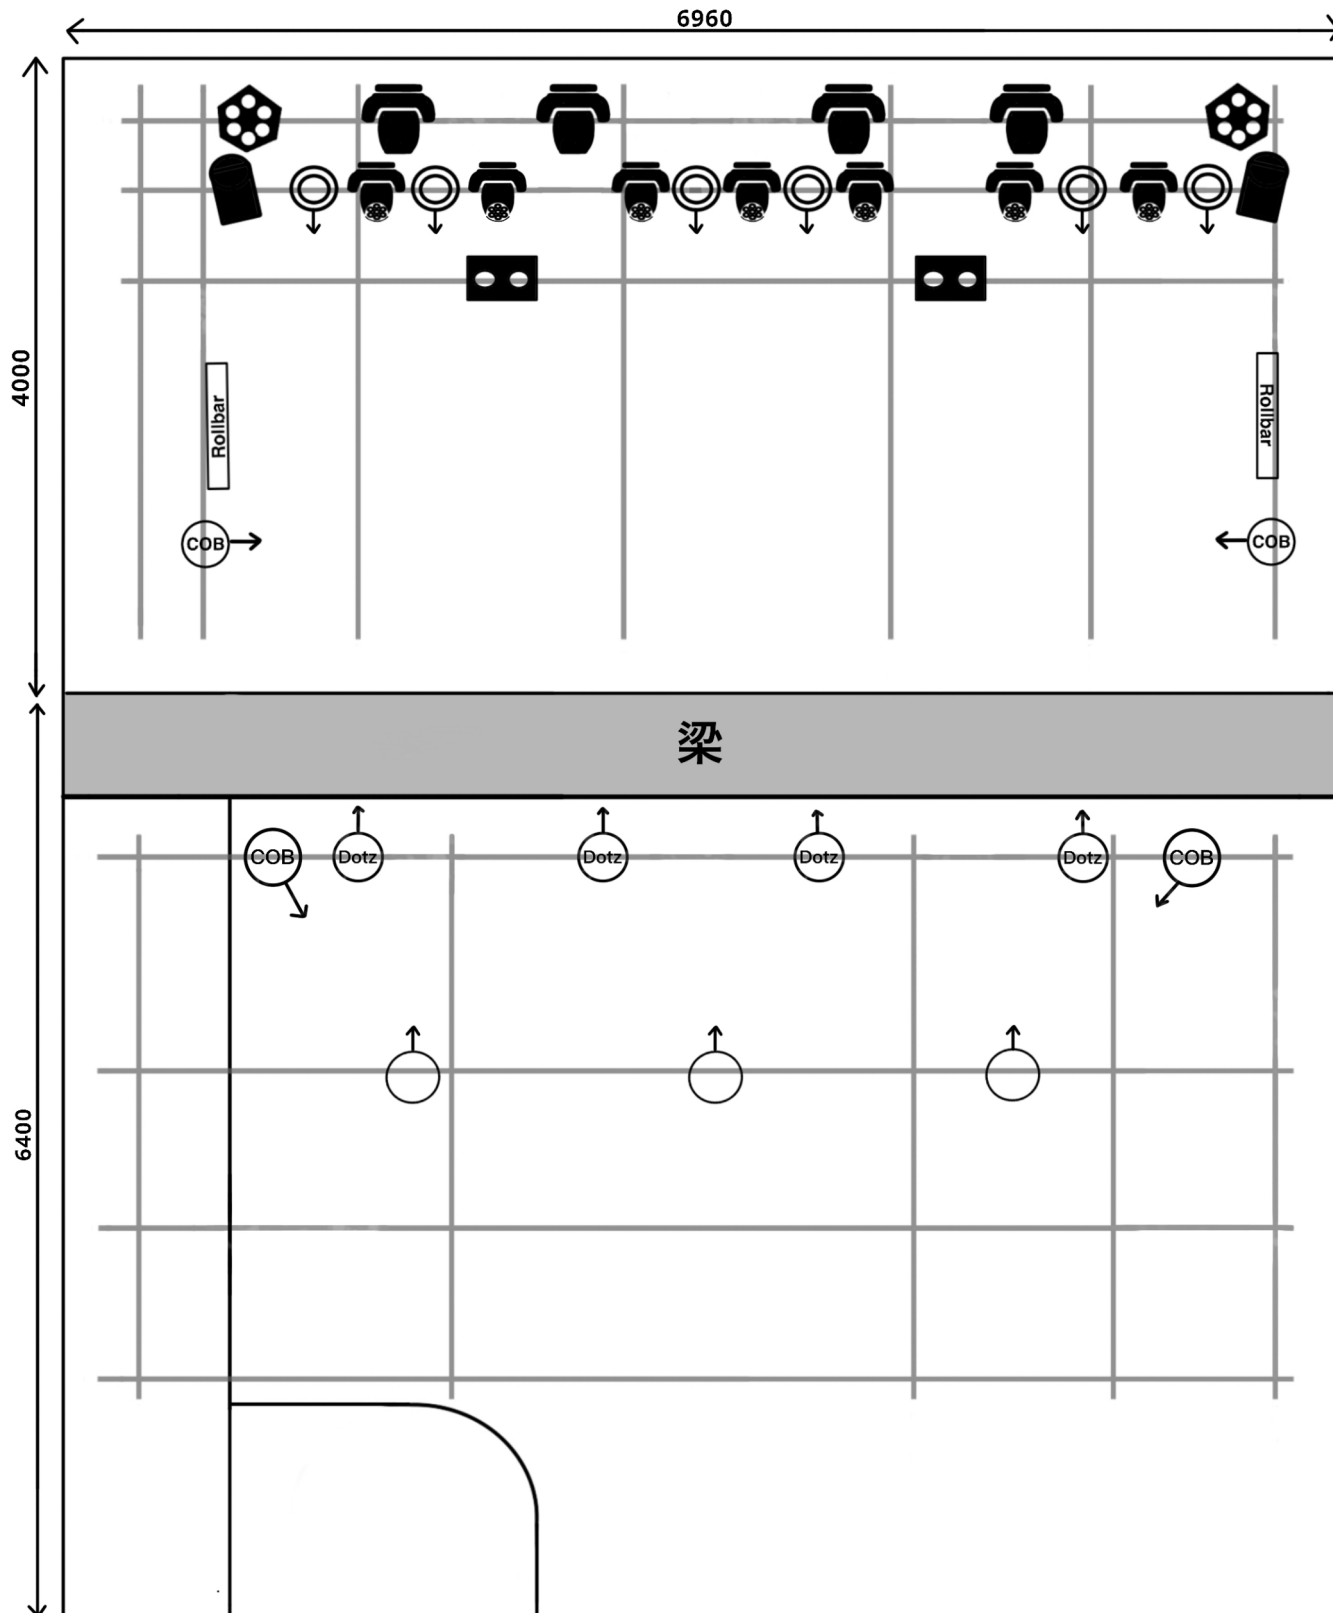

Key



E3 SPOT



Stealth Wash Zoom



Quad Phase



COB cannon Wash



Dotz PAR



Rollbar T12



BLINDER



フレネル




凸レンズ



PAR

※一般灯体は常設以外にもございますが、球切れ次第処分予定のため、ご利用時期により変動致します。お問い合わせ下さい。

大岡山劇場 回路図

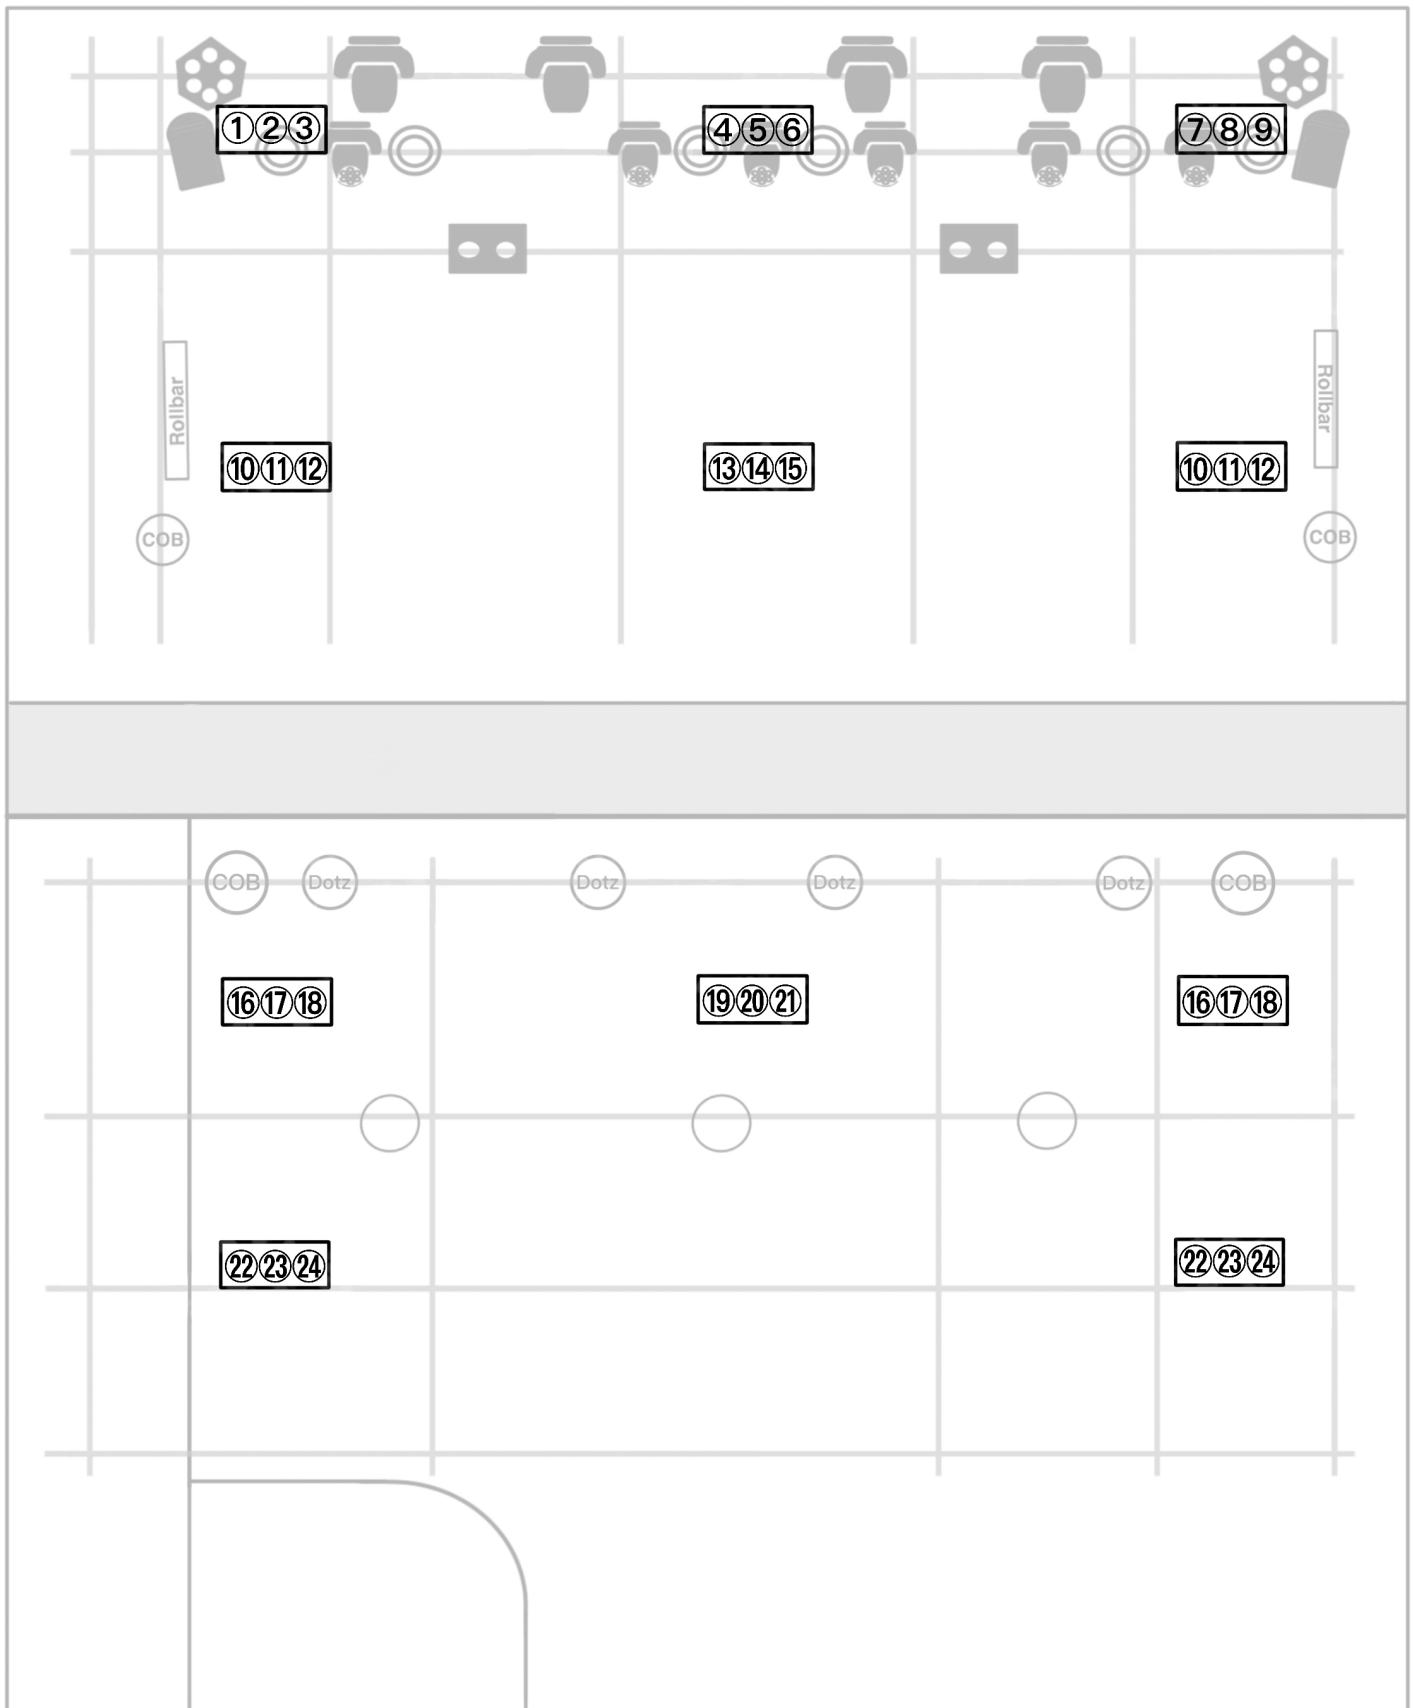

※T字回路になります

※直回路ABCもありますが、LEDの主電源のため、触れないでください

※回路を変更した場合、現状復帰が必須となります

大岡山劇場 アドレス表

灯体名	DMX	アドレス		備考
Dimmer		1.3	下手オク フルネル	
		1.4	中オク フルネル	
		1.7	上手オク フルネル	
		1.16	下手CL 凸レンズ	
		1.17	中CL 凸レンズ	
		1.18	上手CL 凸レンズ	
		1.9	上手ステージ PAR	
		1.1	下手ステージ PAR	
Stealth Wash Zoom	16DMX	1.41	ムービング	
		1.57	ムービング	
		1.73	ムービング	
		1.89	ムービング	
		1.105	ムービング	
		1.121	ムービング	
		1.137	ムービング	
COB Cannon Wash	6DMX	1.176	LED PAR	
		1.188	LED PAR	
		1.340	客電	
		1.350	客電	
Rollbar T12	10DMX	1.400	下手SS	
		1.410	上手SS	
Dotz PAR	9DMX	1.301	CL	
		1.310	CL	
		1.319	CL	
		1.328	CL	
BLINDER II	1DMX	2.55	目潰し	
		2.56	目潰し	
E3 SPOT	18DMX	2.352	ムービング ゴボあり	
		2.370	ムービング ゴボあり	
		2.388	ムービング ゴボあり	
		2.406	ムービング ゴボあり	
Quad Phase(上下2台)	4DMX	2.501	ビーム	
smoke (dimmer)	1DMX	2.511	スモーク	
Antari水性		2.512	スモーク	